
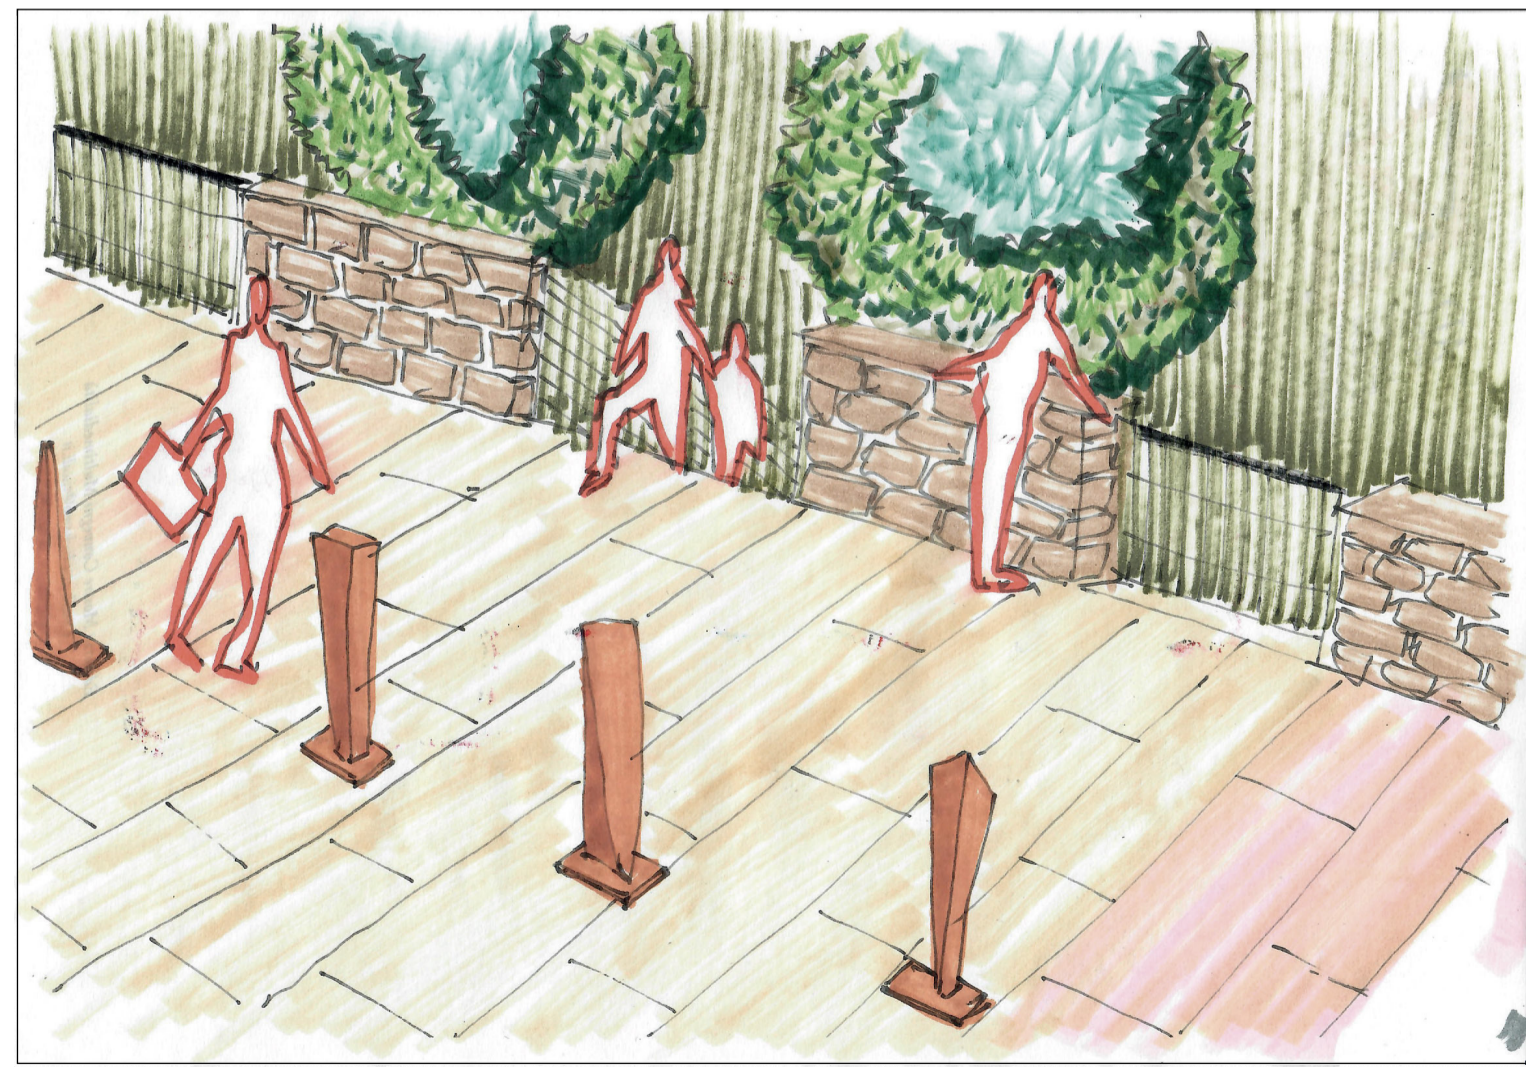


- IL RIUTILIZZO DEI BLOCCHI DI GRANITO ESISTENTI
- IL RICOLLOCAMENTO DEI LAMPIONI ESISTENTI
- LA SCALA D'ACCIAIO
- IL RIUTILIZZO DELLE PANCHINE ESISTENTI
- LA BOCCIARDATURA DELLA PAVIMENTAZIONE
- I NUOVI LAMPIONI IN CORTEN
- IL BOSCO ARTIFICIALE CON GLI ELEMENTI RIMOVIBILI, L'OMBREGGIO
- LA FONTE SUYA
- LA FERMATA DELL'AUTOBUS E SA LOLLA
- I DISSUASORI, REALIZZATI CON GLI SFRIDI DI CORTEN
- L'AREA MEZZI DI SOCCORSO

- RIDOTTA MANUTENZIONE
- RECUPERO SOCIALITA'
- CENTRALITA' DELL'ACQUA
- SPECIE AUTOCTONE
- RACCOLTA DIFFERENZIATA
- RISPARMIO ENERGETICO
- RIUTILIZZO MATERIALI
- IRRIGAZIONE A GOCCIA
- FACILITA' DI GESTIONE

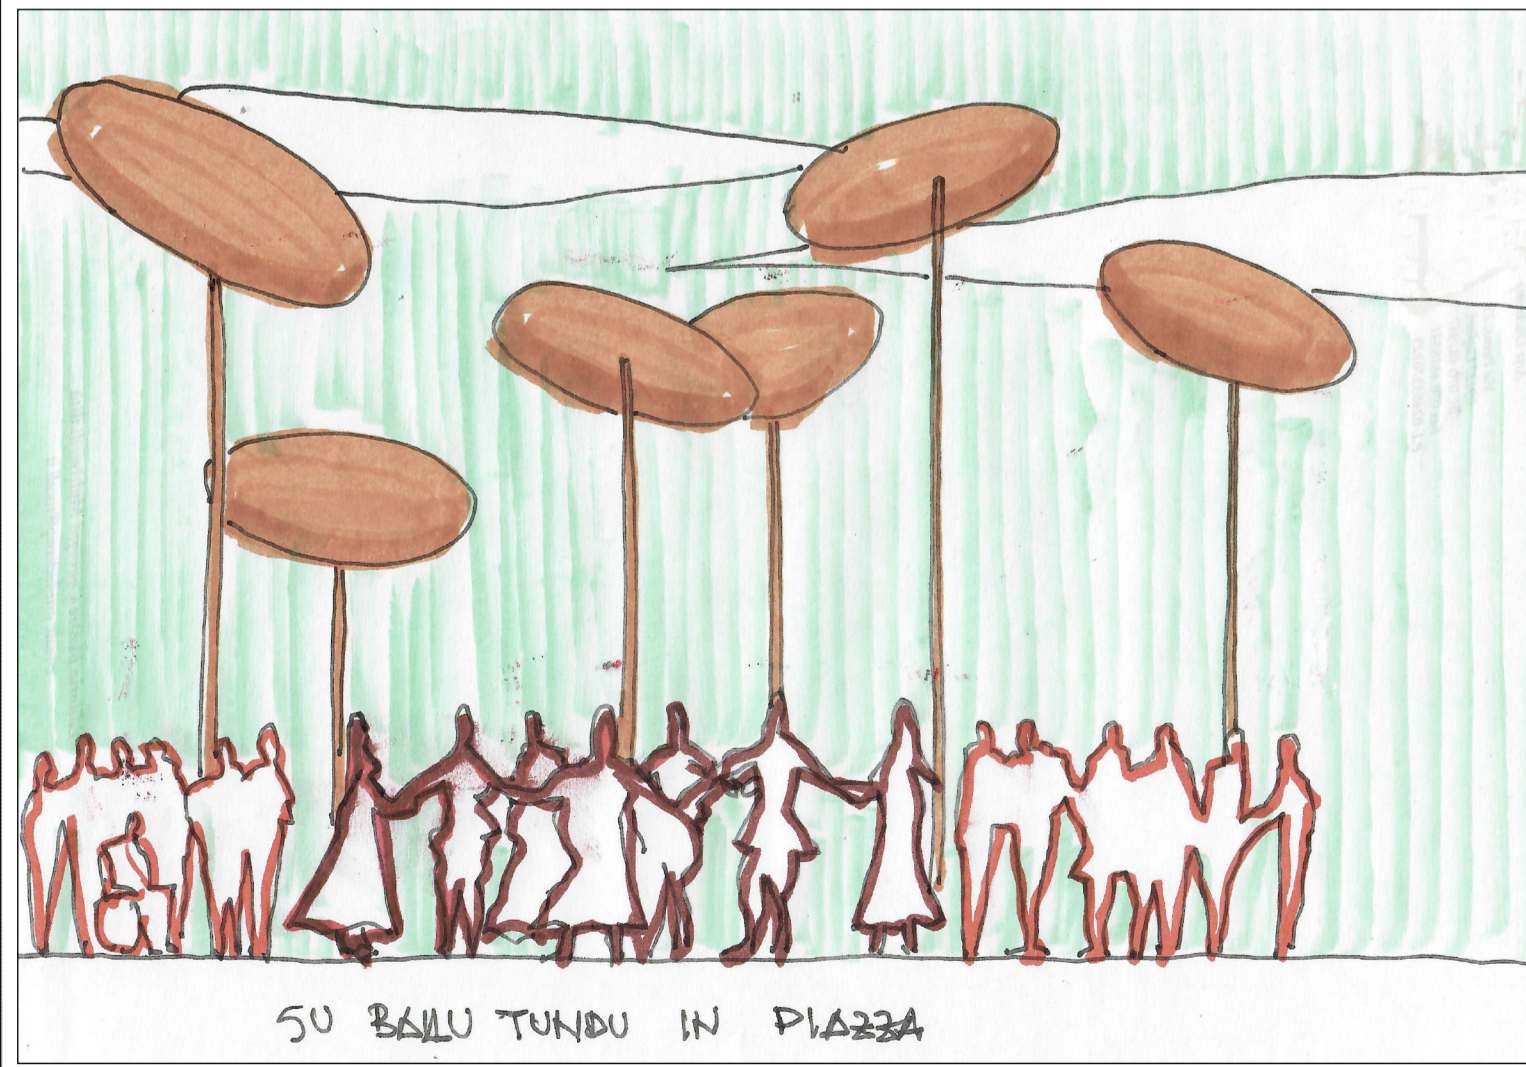

LE PAROLE DEL PROGETTO

TAVOLA 3

